




REZ DE CHAUSSEE ERP - (Pôle culturel)

Echelle: 1/100°

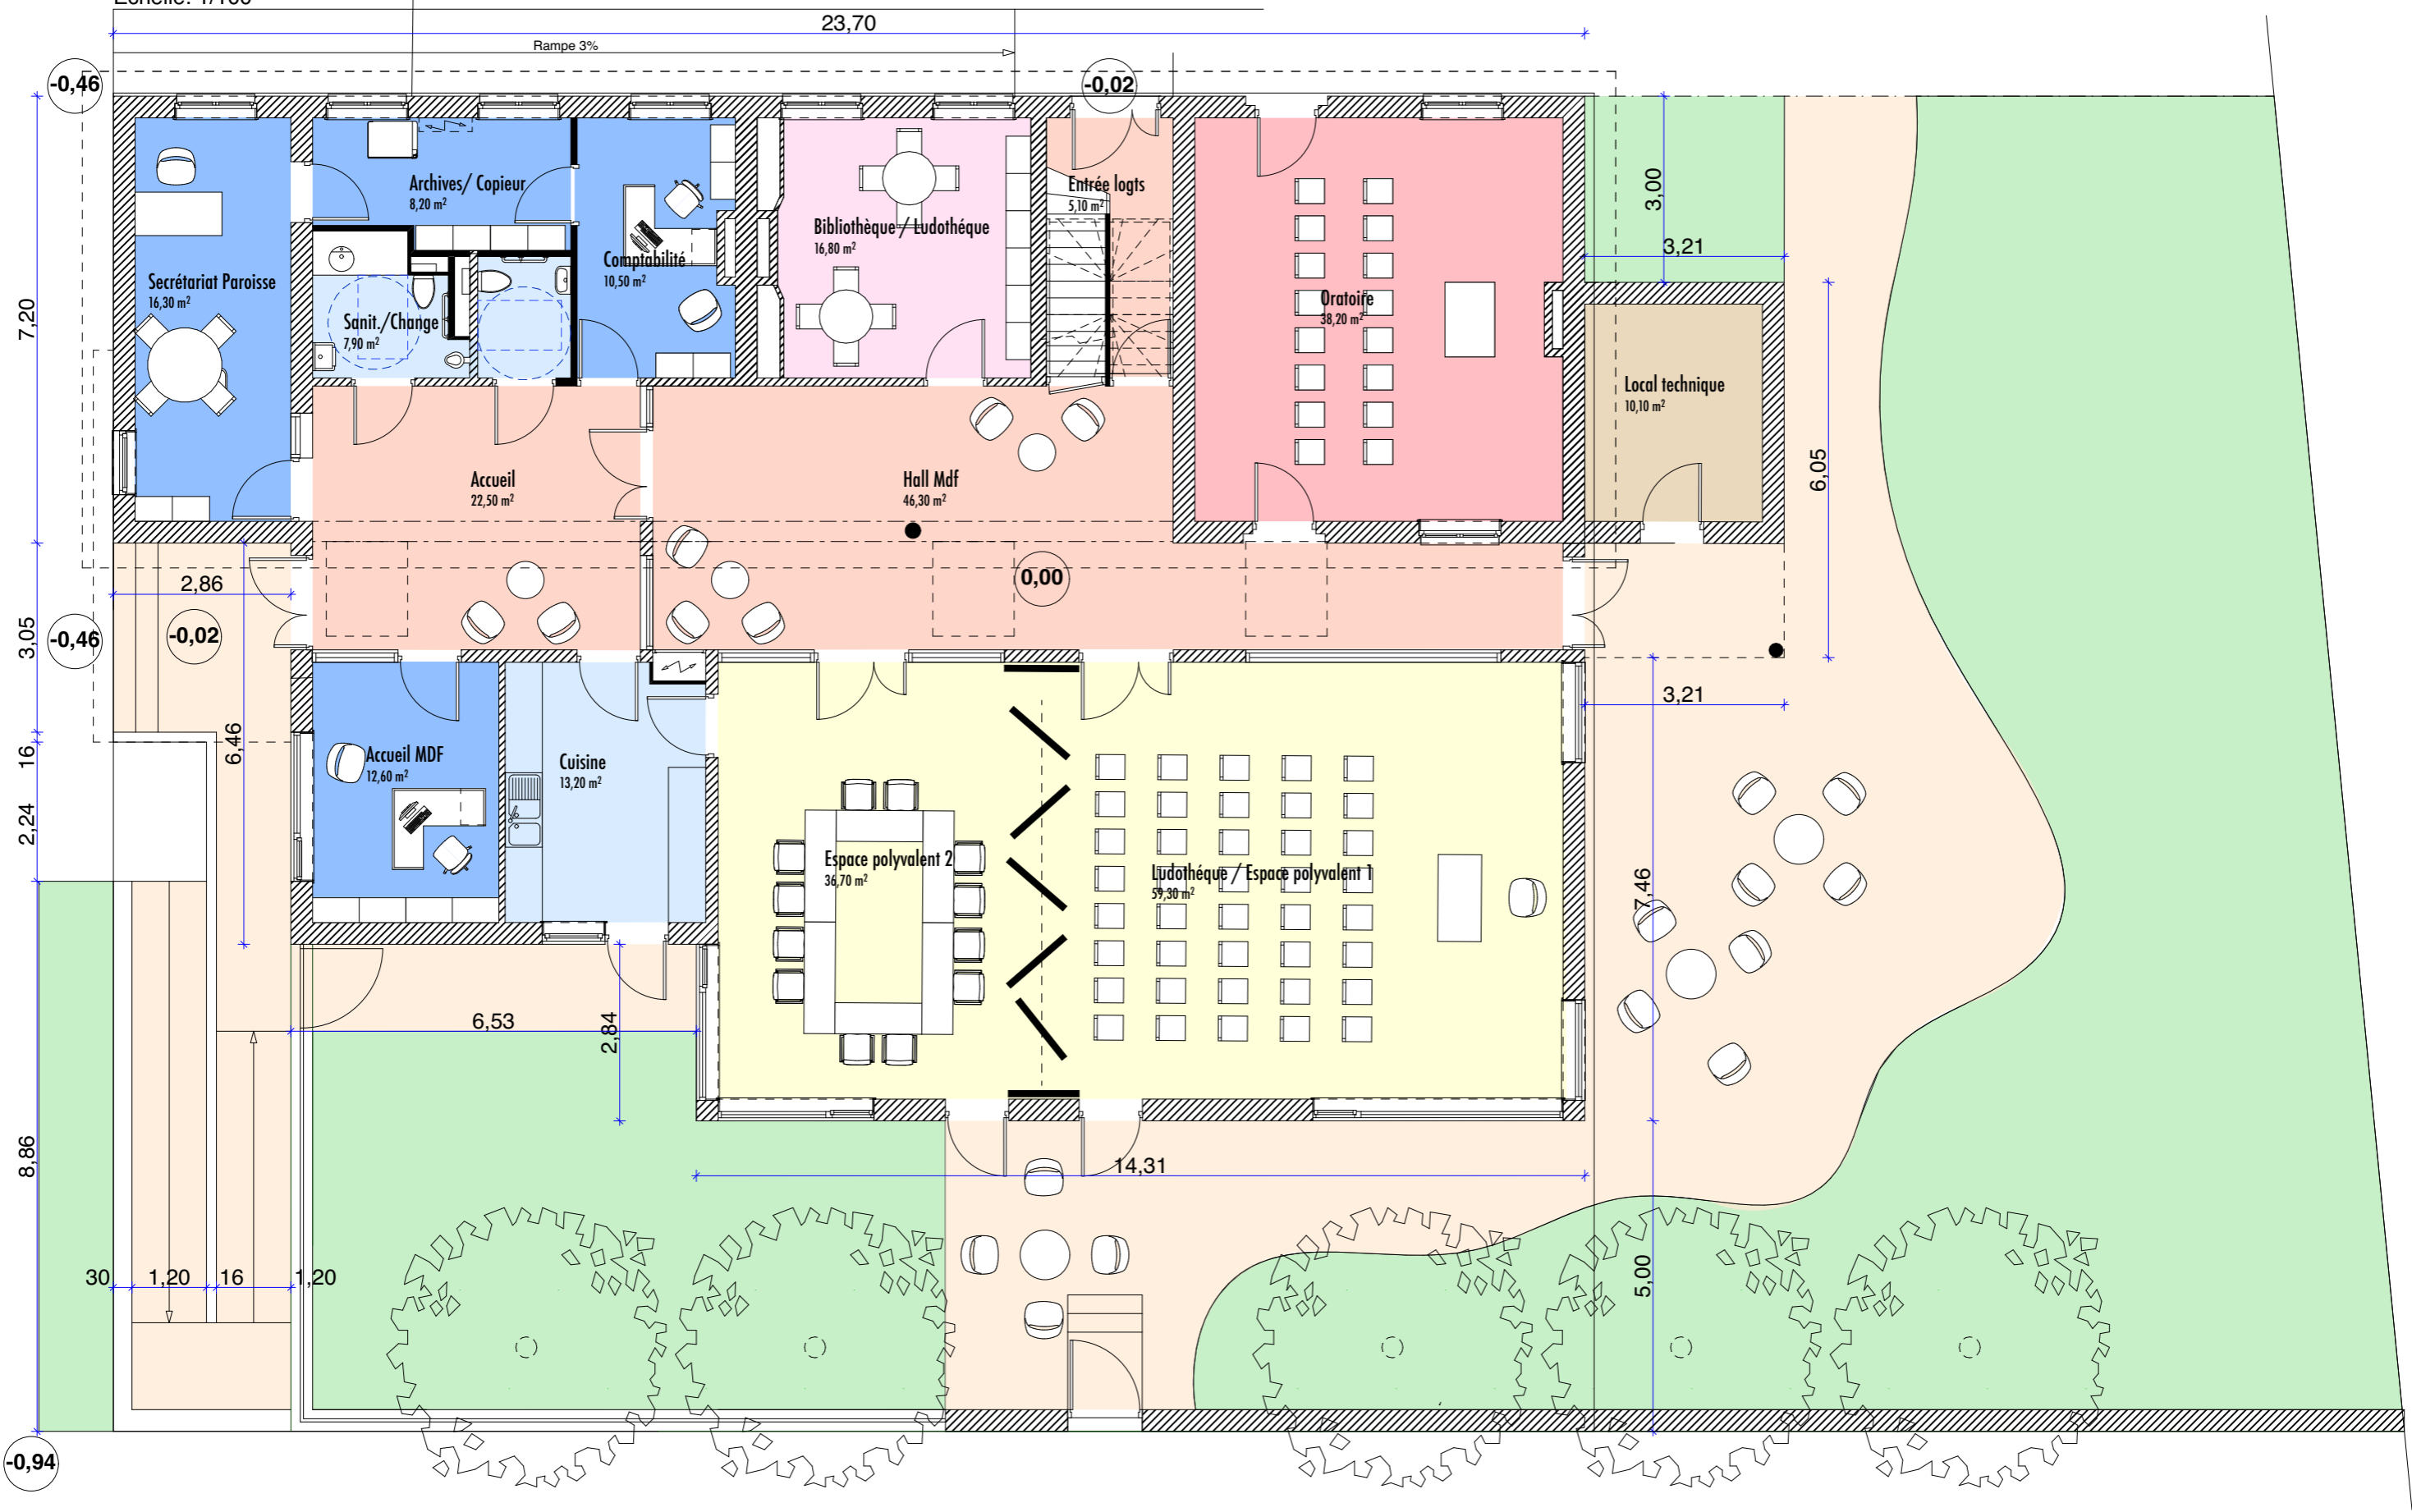

23,70

Rampe 3%

-0,46

-0,02

7,20

3,05

2,24

8,86

-0,94

Archives/ Copieur
8,20 m²

Secrétariat Paroisse
16,30 m²

Sanit./Change
7,90 m²

Comptabilité
10,50 m²

Bibliothèque/ Ludothèque
16,80 m²

Entrée logis
5,10 m²

Oratoire
38,20 m²

Local technique
10,10 m²

Accueil
22,50 m²

Hall Mdf
46,30 m²

6,05

3,00

3,21

0,00

-0,02

Accueil MDF
12,60 m²

Cuisine
13,20 m²

Espace polyvalent 2
36,70 m²

Ludothèque/ Espace polyvalent 1
59,30 m²

3,21

7,46

6,53

2,84

14,31

30

1,20

16

1,20

5,00